




PLAN 0  
2128 kvm BTA

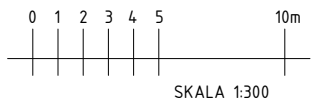


BET	ANT	ÄNDRINGEN AVSER	DATUM	SIGN
<b>PROGRAMHANDLING</b>				
Del av Överkalix Grelsbyn 3:68 ÖVERKALIX KOMMUN				
<b>FAIK</b>		FALK ARKITEKTER AB Västatorpsvägen 5 597 31 Alvidaberg 0708 675 674 anders.falk@falkarkitekter.se		
UPPDRAG NR	RITAD/KONSTR AV	HANDLÄGGARE		
	AF	AF		
DATUM	ANSVARIG			
2024-03-21	A FALK			
NYBYGGNAD ÄLDREBOENDE				
PLAN 0, SOUTERRÄNGPLAN				
SKALA	NUMMER	BET		
A1: A3: 1:300 (A3)	A-40.1-010			

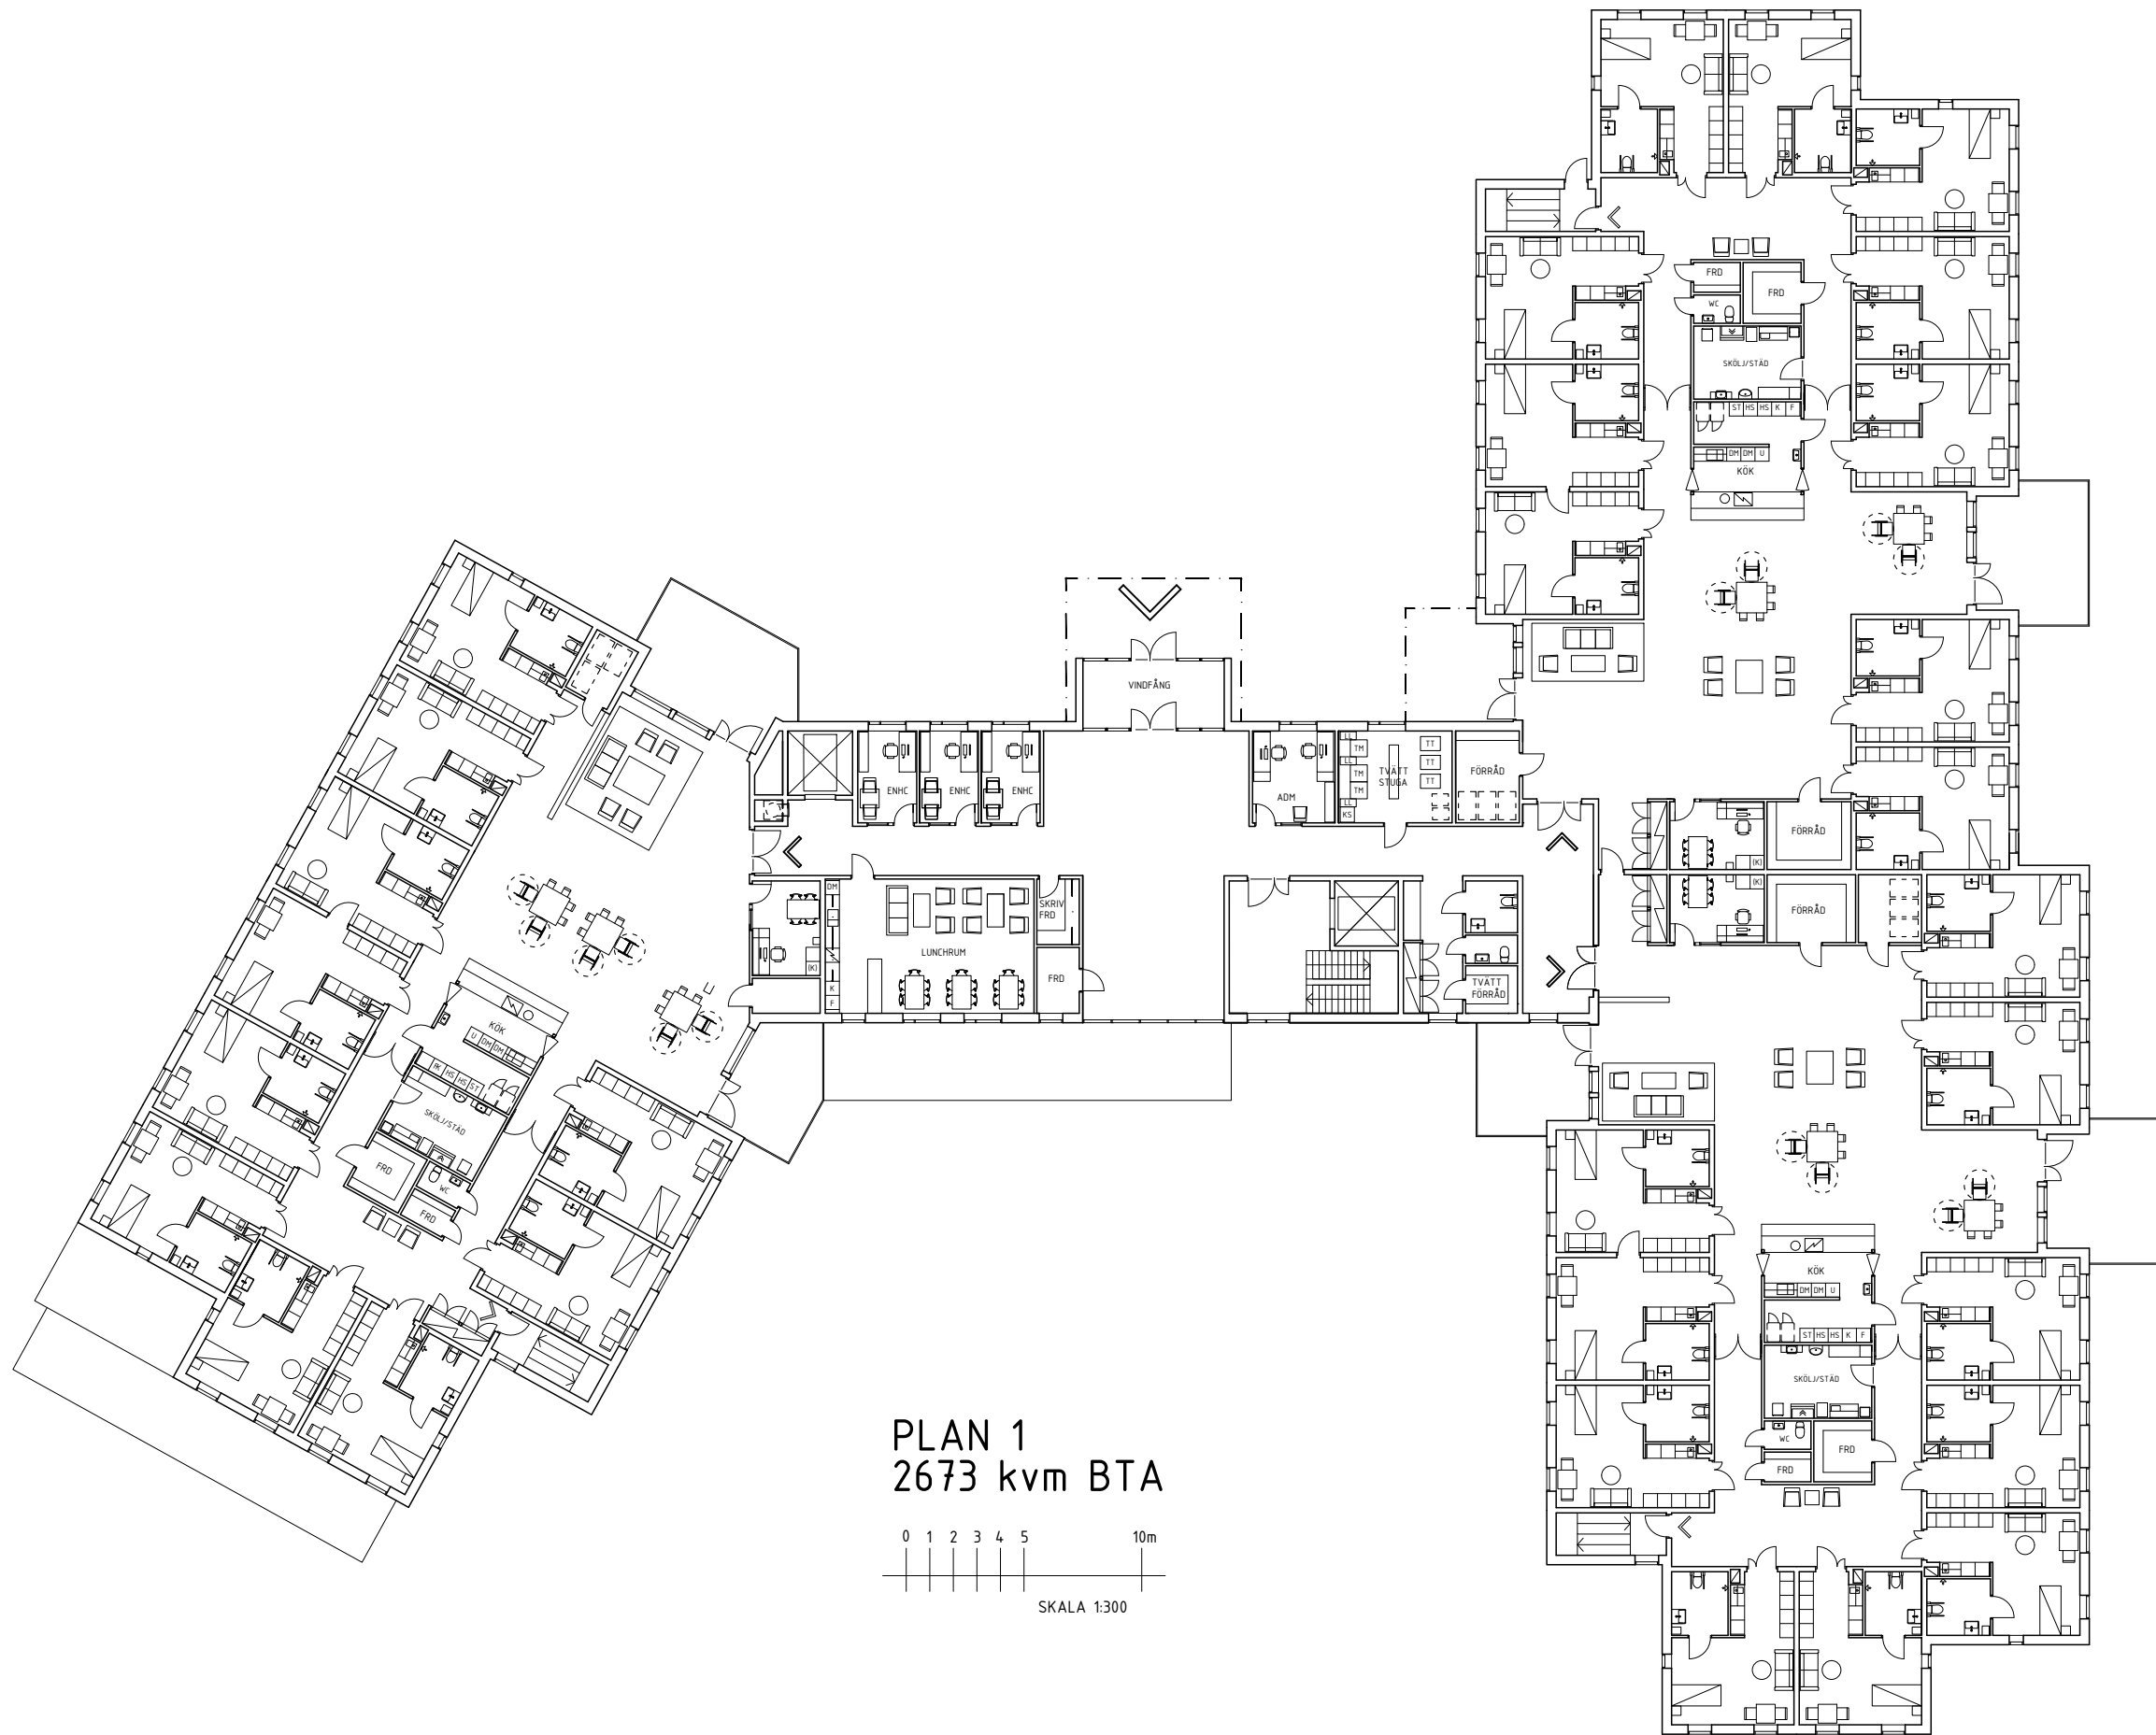


PLAN 1  
2673 kvm BTA

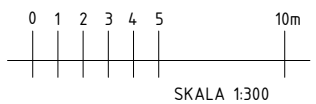


BET	ANT	ÄNDRINGEN AVSER	DATUM	SIGN
<b>PROGRAMHANDLING</b>				
Del av Överkali Grelsbyn 3:68 ÖVERKALIX KOMMUN				
<b>FAIK</b>		FALK ARKITEKTER AB Västatorpsvägen 5 597 31 Alvidaberg 0708 675 674 anders.falk@falkarkitekter.se		
UPPDRAG NR	RITAD/KONSTR AV	HANDLÄGGARE		
	AF	AF		
DATUM	ANSVARIG			
2024-03-21	A FALK			
NYBYGGNAD ÄLDREBOENDE				
PLAN 1, ENTRÉPLAN				
SKALA	NUMMER			BET
A1: A3: 1:300 (A3)	A-40.1-011			

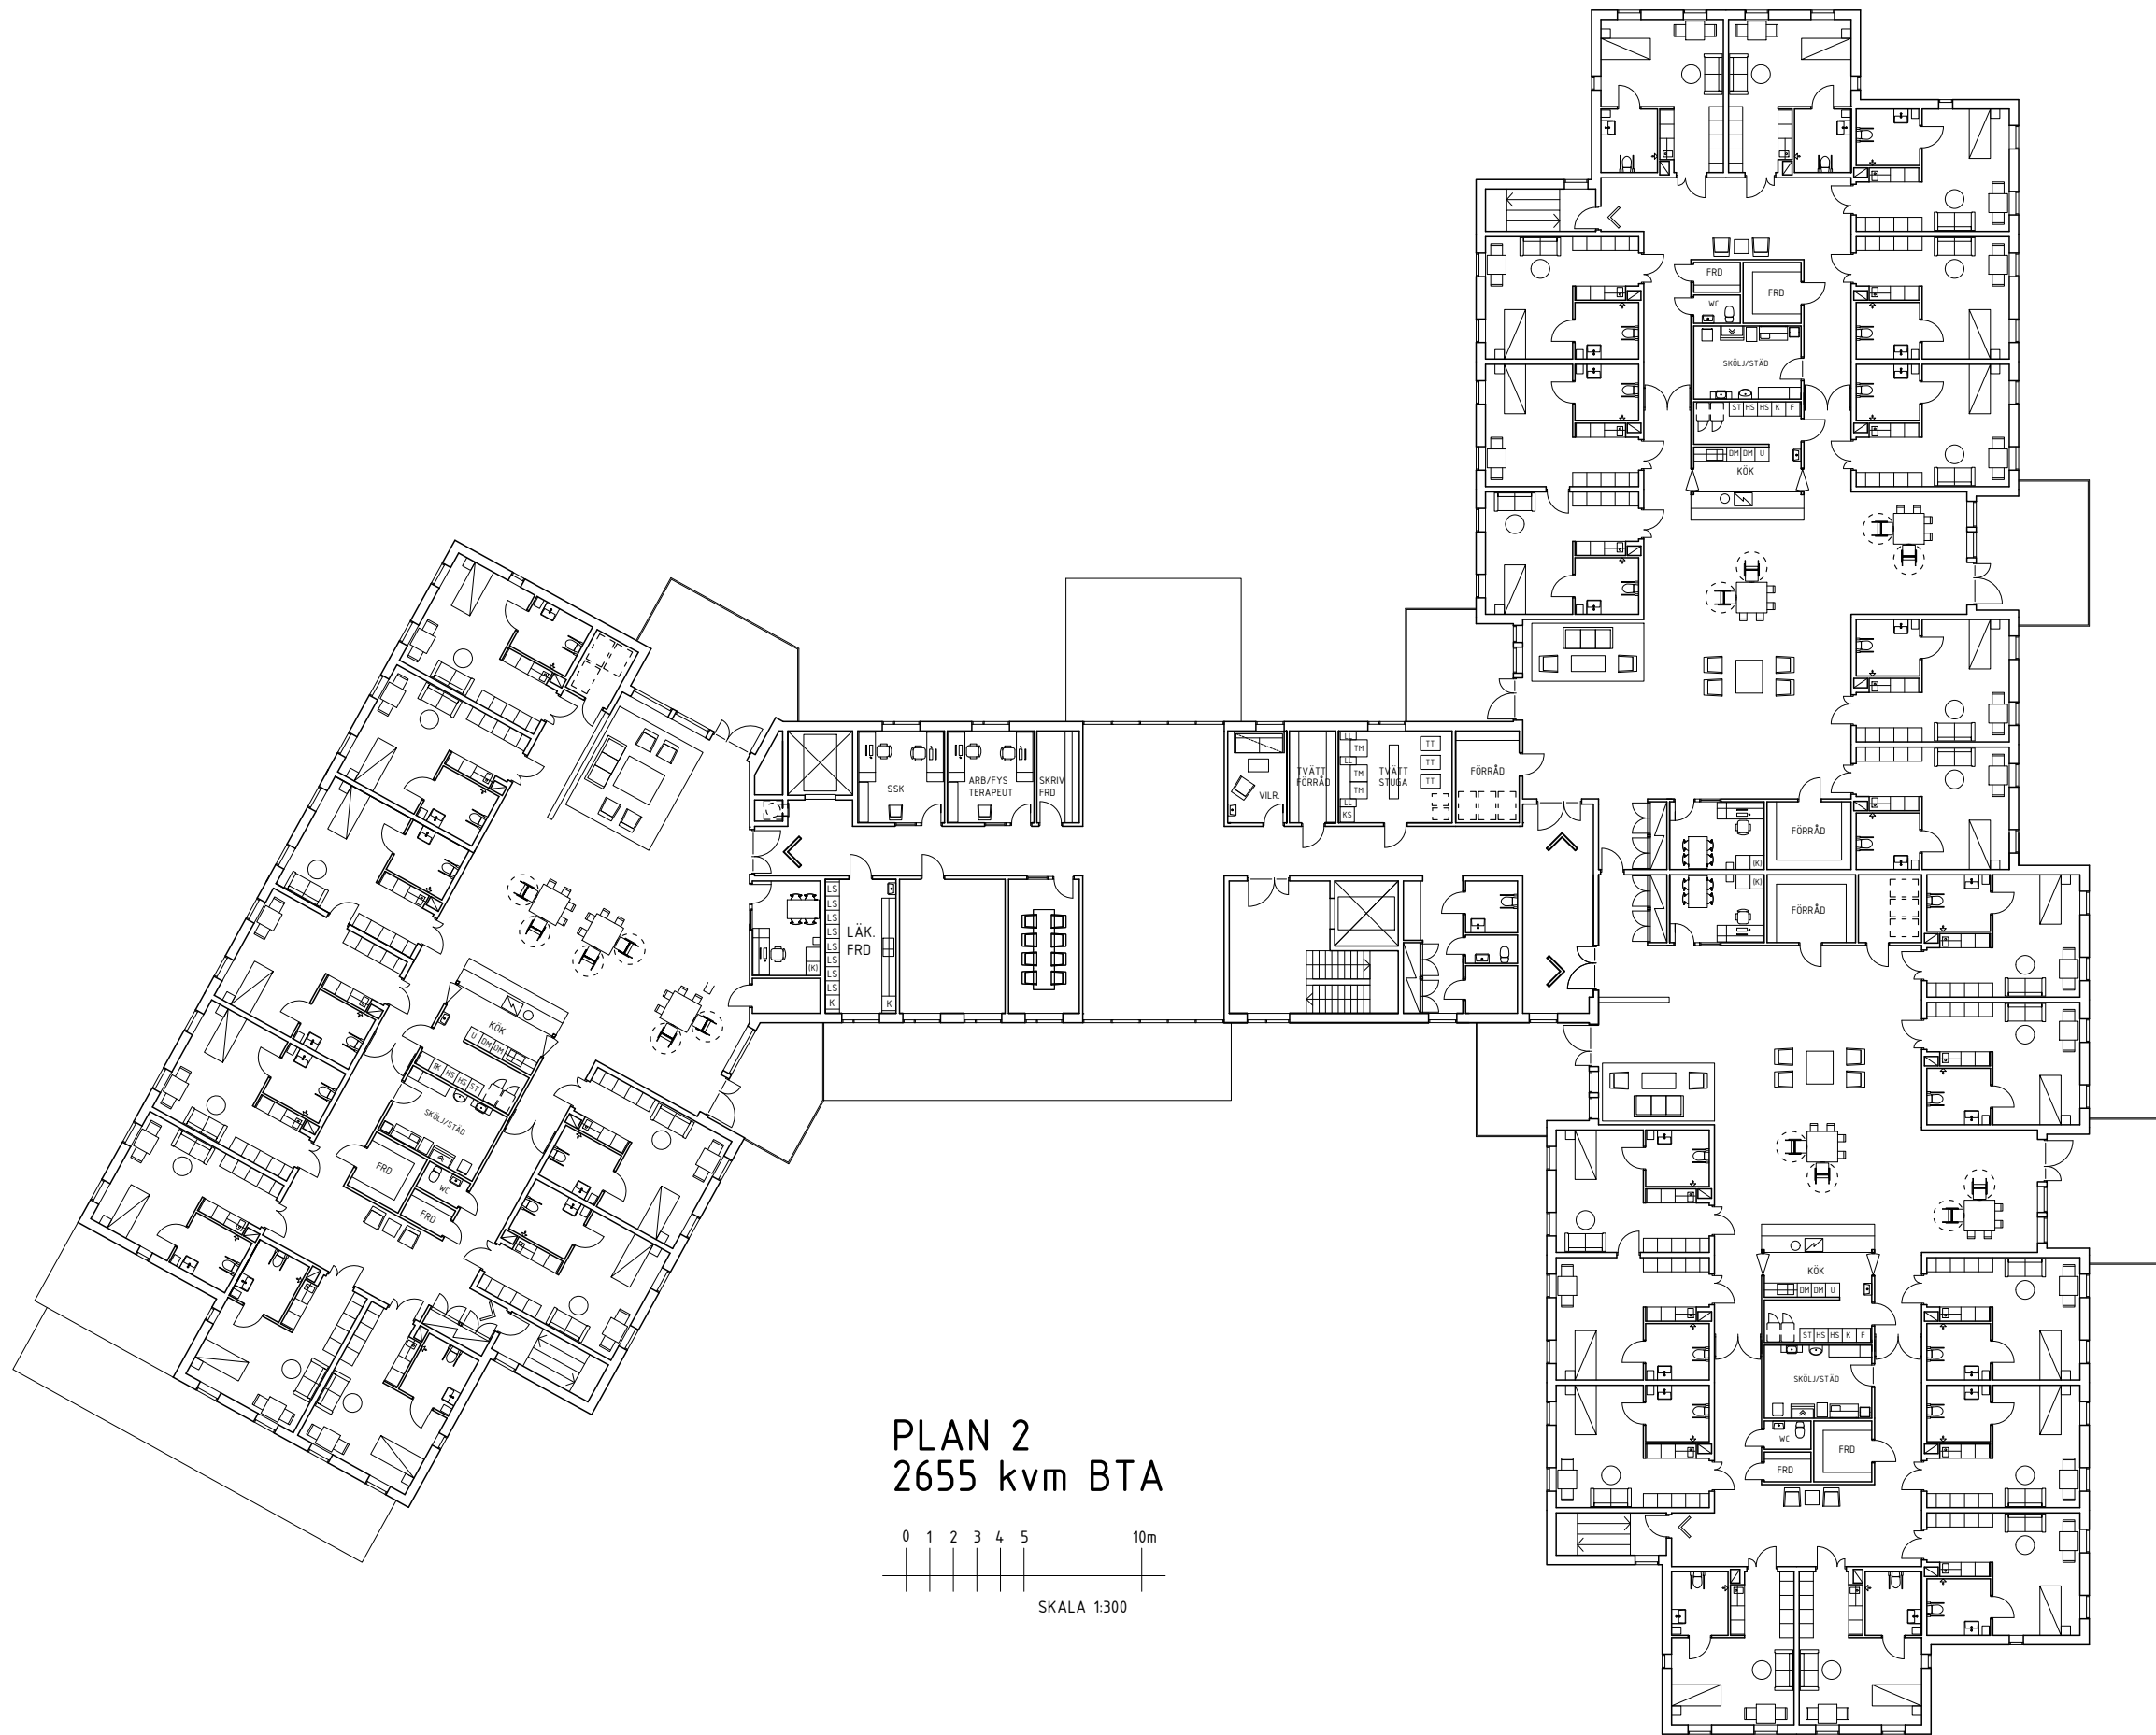


PLAN 2  
2655 kvm BTA

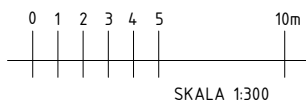


BET	ANT	ÄNDRINGEN AVSER	DATUM	SIGN
<b>PROGRAMHANDLING</b>				
Del av Överkalix Grelsbyn 3:68 ÖVERKALIX KOMMUN				
<b>FAIK</b>		FALK ARKITEKTER AB Västatorpsvägen 5 597 31 Atvidaberg 0708 675 674 anders.falk@falkarkitekter.se		
UPPDRAG NR	RITAD/KONSTR AV	HANDLÄGGARE		
	AF	AF		
DATUM	ANSVARIG			
2024-03-21	A FALK			
NYBYGGNAD ÄLDREBOENDE				
PLAN 2, PLAN VÅN 1 TR				
SKALA	NUMMER	BET		
A1: A3: 1:300 (A3)	A-40.1-012			

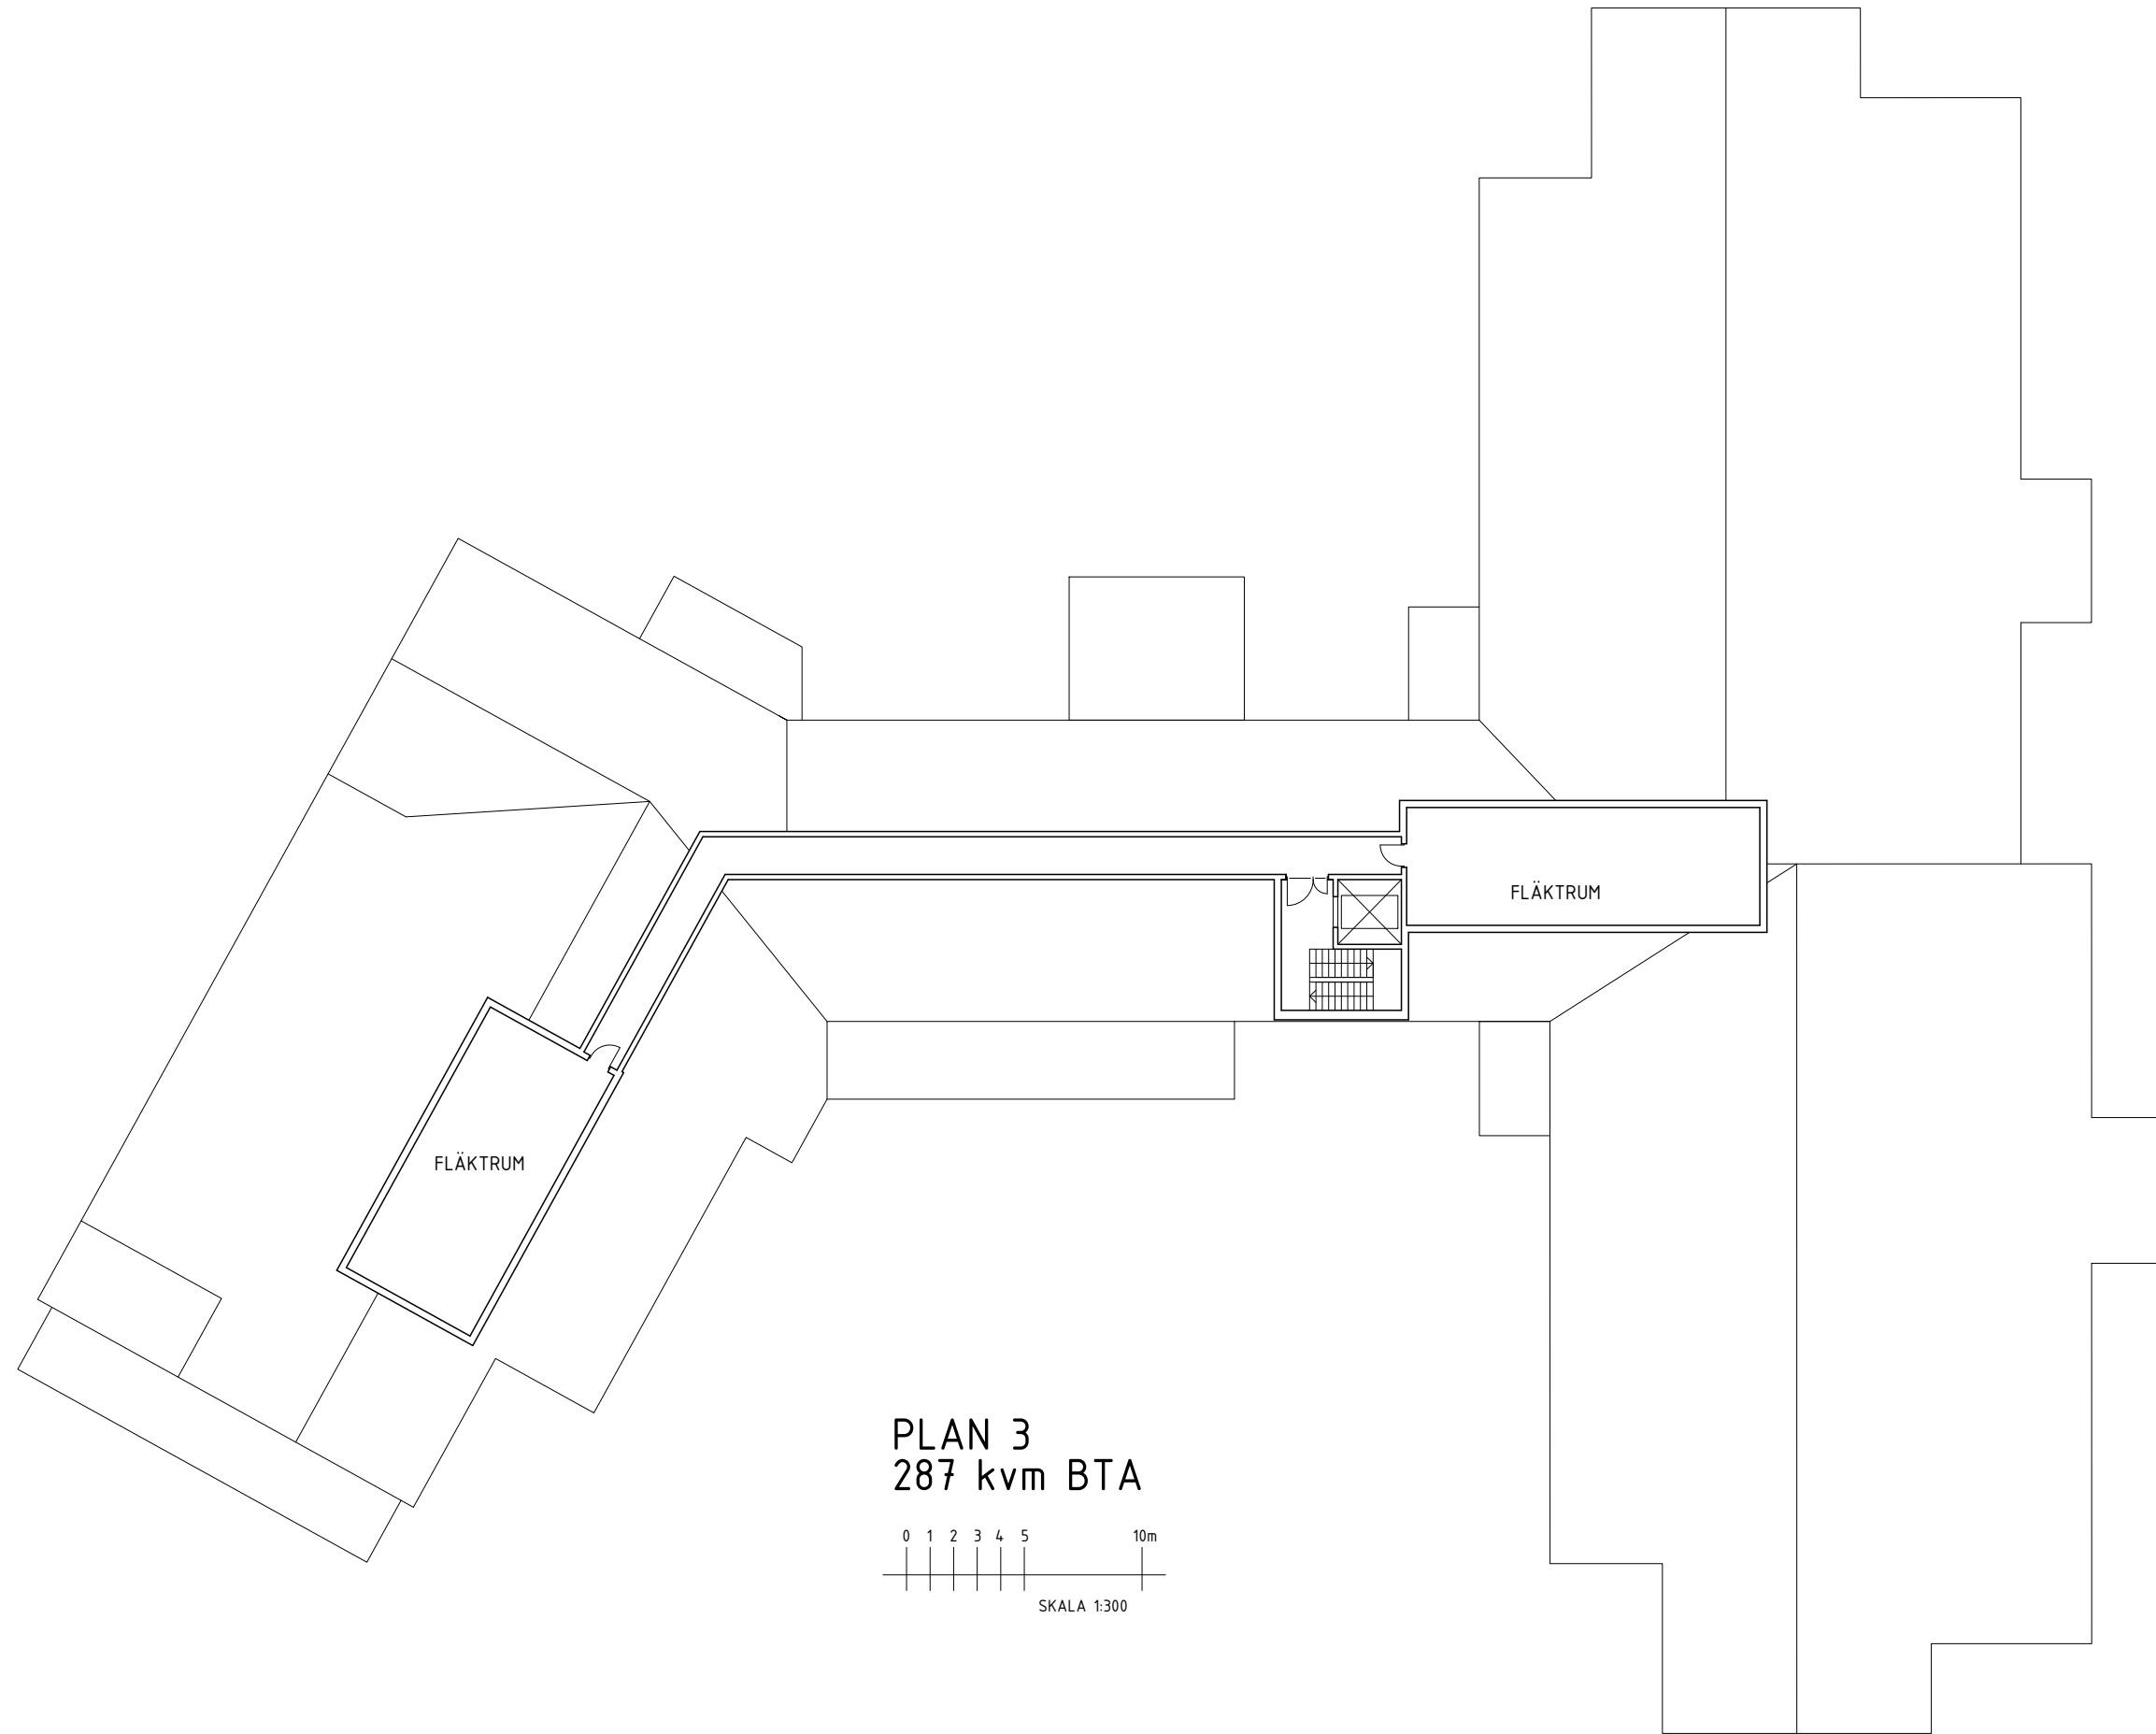

PLAN 3  
287 kvm BTA

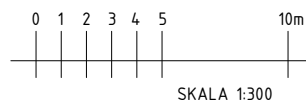

BET	ANT	ÄNDRINGEN AVSER	DATUM	SKÄL
<b>PROGRAMHANDLING</b>				
Del av Överkalix Grelsbyn 3:68 ÖVERKALIX KOMMUN				
		FALK ARKITEKTER AB Västatorpsvägen 5 597 31 Alvidaberg 0708 675 674 anders.falk@falkarkitekter.se		
		UPPDRAG NR	RITAD/KONSTR AV	HANDLÄGGARE
DATUM	ANSVARIG			
2024-03-21	A FALK			
NYBYGGNAD ÄLDREBOENDE				
PLAN 3, VINDSVÅNING				
SKALA	NUMMER			BET
A1: A3: 1:300 (A3)	A-40.1-013			

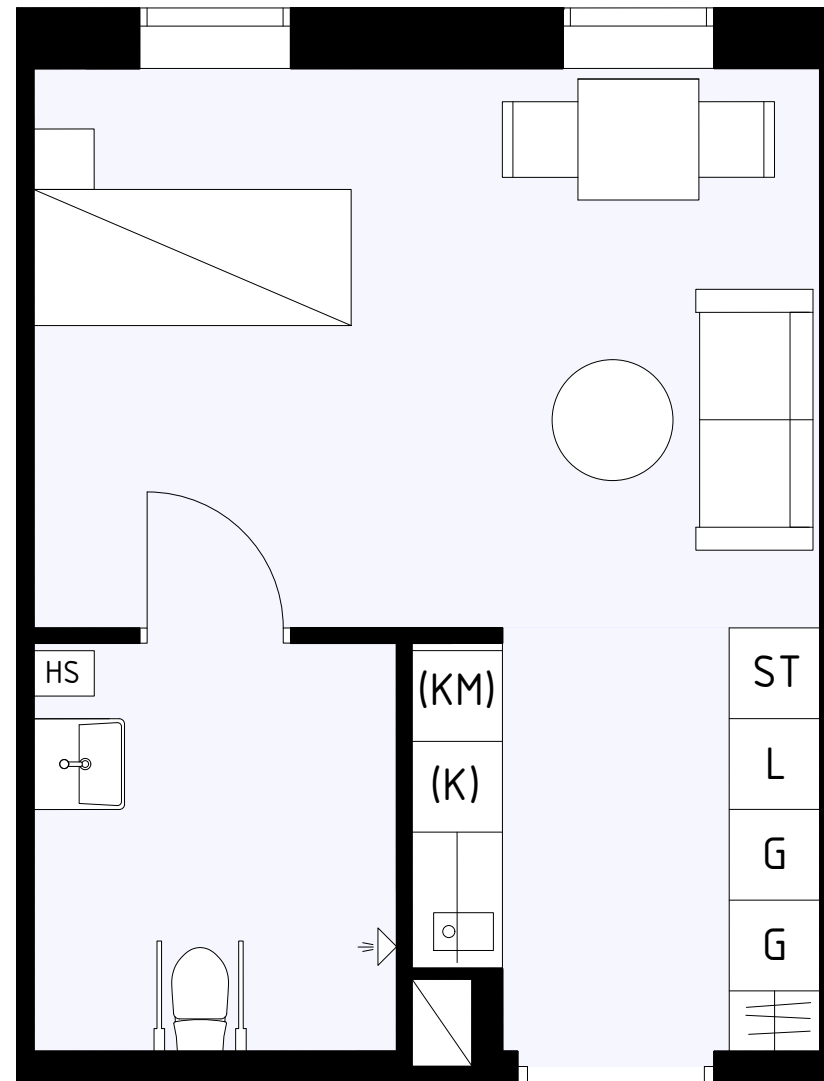

TYPLÄGENHET  
33,4 kvm


0 1 2 3 4 5m

SKALA 1:50



BET	ANT	ÄNDRINGEN AVSER	DATUM	SEN
<b>PROGRAMHANDLING</b>				
Del av Överkalix Grelsbyn 3:68 ÖVERKALIX KOMMUN				
<b>FA LK</b>		FALK ARKITEKTER AB Västatorpsvägen 5 597 31 Alvidaberg 0708 675 674 anders.falk@falkarkitekter.se		
UPPDRAG NR	RITAD/KONSTR AV	HANDLÄGGARE		
	AF	AF		
DATUM	ANSVARIG			
2024-03-21	A FALK			
NYBYGGNAD ÄLDREBOENDE				
TYPLÄGENHET				
SKALA	NUMMER			BET
A1: A3: 1:50 (A3)	A-40.1-014			



SEKTION A-A

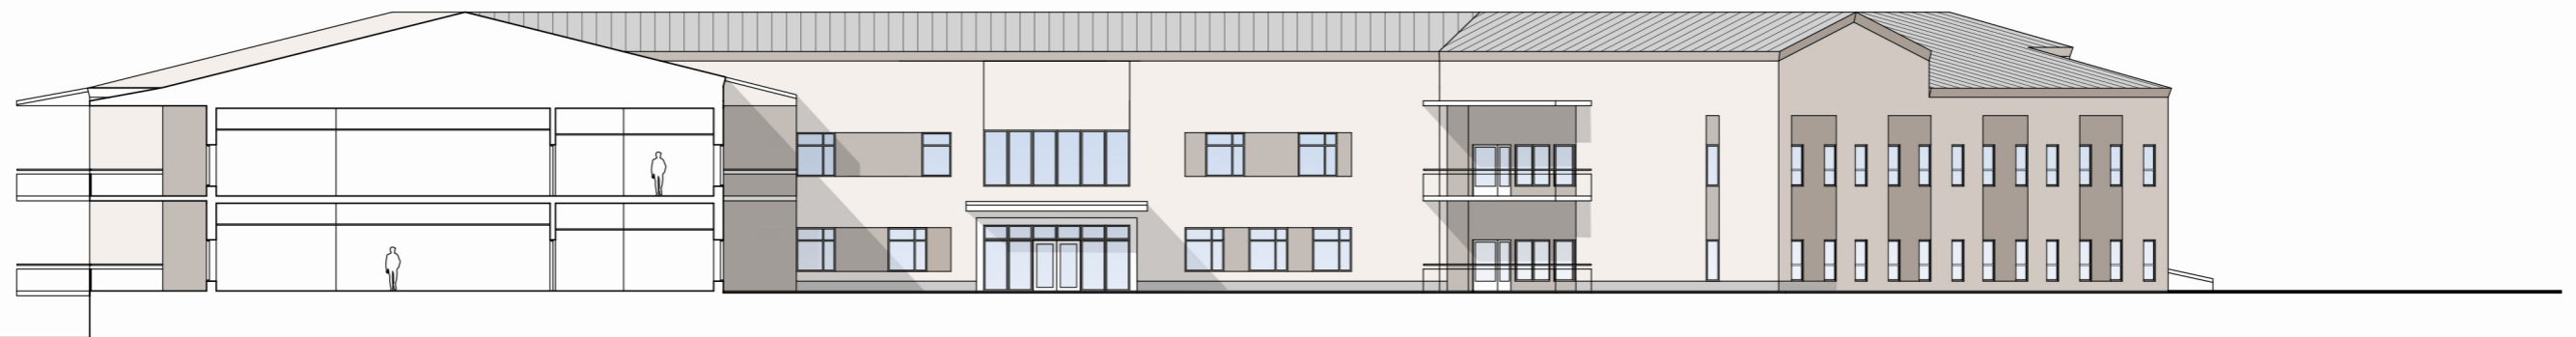

SEKTION B-B

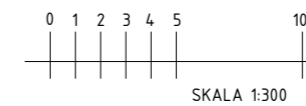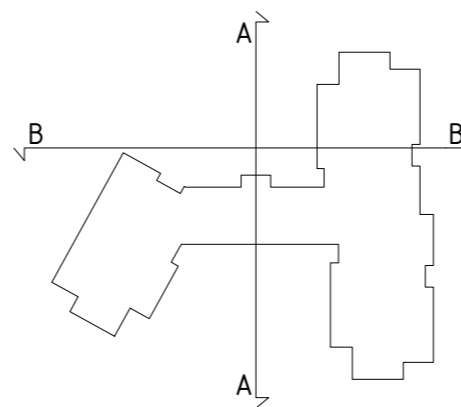

BET	ANT	ÄNDRINGEN AVSER	DATUM	SIGN
<b>PROGRAMHANDLING</b>				
Del av Överkalix Grelsbyn 3:68				
ÖVERKALIX KOMMUN				
<b>FAIK</b>		FALK ARKITEKTER AB Västatorpsvägen 5 597 31 Alvidaberg 0708 675 674 anders.falk@falkarkitekter.se		
UPPDRAG NR	RITAD/KONSTR AV	HANDLÄGGARE		
	AF	AF		
DATUM	ANSVARIG			
2024-03-21	A FALK			
NYBYGGNAD ÄLDREBOENDE				
SEKTIONER				
SKALA	NUMMER	BET		
A1: A3: 1:300 (A3)	A-40.2-001			




FASAD MOT ÖSTER




FASAD MOT VÄSTER


FASAD MOT ÖSTER

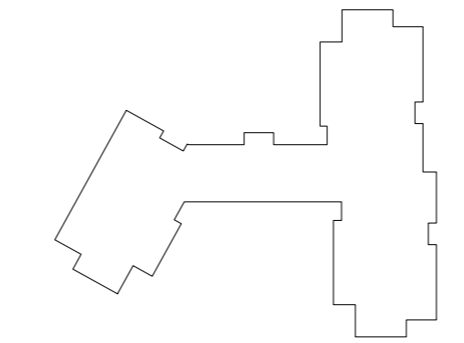

FASAD MOT VÄSTER

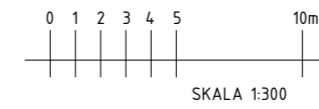



BET	ANT	ÄNDRINGEN AVSER	DATUM	SIGN
<b>PROGRAMHANDLING</b>				
Del av Överkalix Grelsbyn 3:68				
ÖVERKALIX KOMMUN				
		FALK ARKITEKTER AB Västatorpsvägen 5 597 31 Åtridaberg 0708 675 674 anders.falk@falkarkitekter.se		
		UPPDRAG NR	RITAD/KONSTR AV	HANDLÄGGARE
DATUM	ANSVARIG			
2024-03-21	A FALK			
NYBYGGNAD ÄLDREBOENDE				
FASADER ÖSTER OCH VÄSTER				
SKALA	NUMMER			BET
A1: A3: 1:300 (A3)	A-40.3-101			

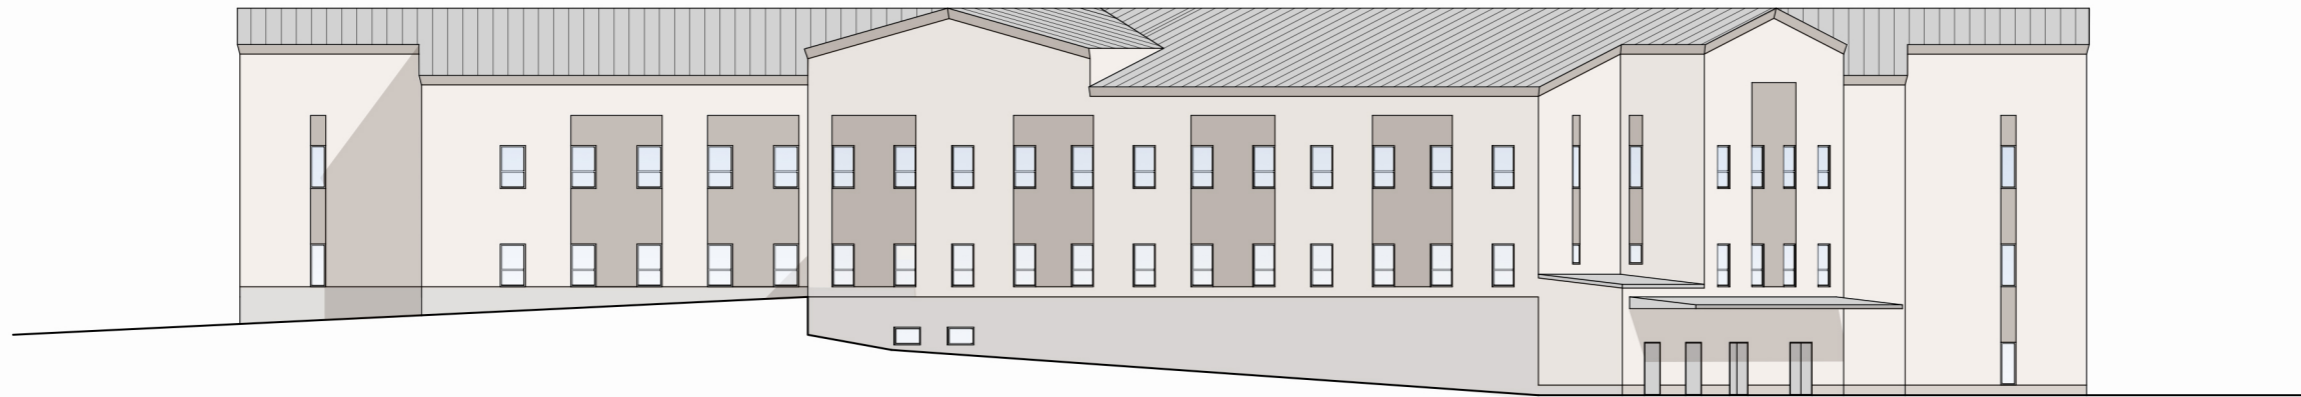

FASAD MOT NORR



FASAD MOT SÖDER

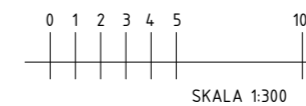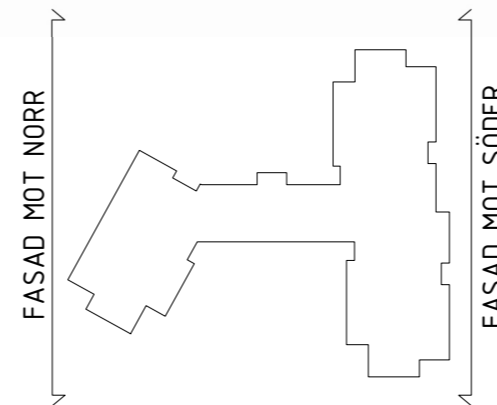

BET	ANT	ÄNDRINGEN AVSER	DATUM	SIGN
<b>PROGRAMHANDLING</b>				
Del av Överkalix Grelsbyn 3:68				
ÖVERKALIX KOMMUN				
		FALK ARKITEKTER AB Västatorpsvägen 5 597 31 Årvidsberg 0708 675 674 anders.falk@falkarkitekter.se		
		UPPDRAG NR	RITAD/KONSTR AV	HANDLÄGGARE
DATUM	ANSVARIG			
2024-03-21	A FALK			
NYBYGGNAD ÄLDREBOENDE				
FASADER NORR OCH SÖDER				
SKALA	NUMMER			BET
A1: A3: 1:300 (A3)	A-40.3-201			