

FÖRKLARINGAR

- PROGRAMGRÄNS
Gräns ritad 1m utanför egentlig gräns.
- FASTIGHETSGRÄNS
- ILLUSTRATIONSLINJE
Bef. situation utanför programområdet.
- BEGRÄNSNINGSLINJE OVAN MARK
- HUSLIV OCH ENTRÉ
Pil ritad på utsida hus.
Fylltd pil markerar huvudentré.
- .00.0 BEF. MARKHÖJD
- .00.0 MARKHÖJD
- FG+00.0 FÄRDIG GOLVHÖJD
- X% MARKLÖTNING I PROCENT
- LÄGSLINJE FÖR VATTENAVRINNING
- SLÄNT
Släntrön resp. släntröt.
- ASFALT YTSKIKT ENLIGT PLAN
- PLATTOR YTSKIKT ENLIGT PLAN
- BETONG YTSKIKT ENLIGT PLAN
- YTA MED BUSKAR/PERENNER
- GRÄS
- BEF. TRÄD
- NY SOLITÄRBUSKE
- NYTT TRÄD
- FRIS AV STORGATSTEN
- KANTSTÖD AV METALL
- MK+00.00 STÖDMUR AV BETONG
Mur med murkränshöjd.
- BEF. BELYSNINGSSTOLPE
Ungefärlig placering
- BELYSNINGSSTOLPE
- MOTORVÄRMARE/ELUTTAG
- STAKET
Höjd 1,5 m.
- GRIND
Bedd 3m (2+1m).
- ANTAL CP CYKELSTÄLL
- SOFFA
- FLAGGSTÄNG
- JULGRANSFOT MED ELUTTAG
- PAPPERSKÖRG
- GRILL
- PERGOLA
- ODLINGSLÄDA
- FRISTÅENDE UTEMÖBLER
Tillhandahålls av kommunen

ANMÄRKNINGAR

Koordinatsystem: SWEREF 99 23 15
Höjdsystem: RH2000



Som underlag har använts inmätning/avvägning från kommunen, daterad 2024-01-19. Fullständig projekteringsinmätning ej utförd.

Exakt läge för entréer, se A-handlingar.

Längs fasad mot gröngjord yta läggs en fris av 1 rad betongmarksten.

Fasadmonterade armaturer förutsätts belysa området närmast entréer och lastplats.

Gallerbrunnar, täckta brunnar samt övriga VA-arbeten tillkommer.

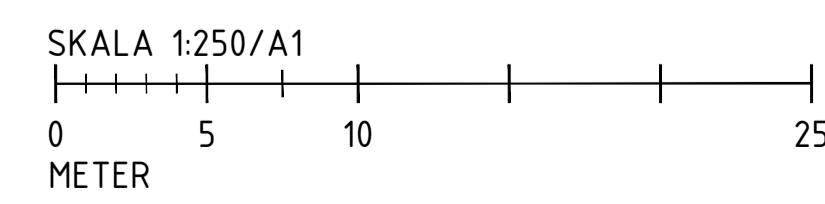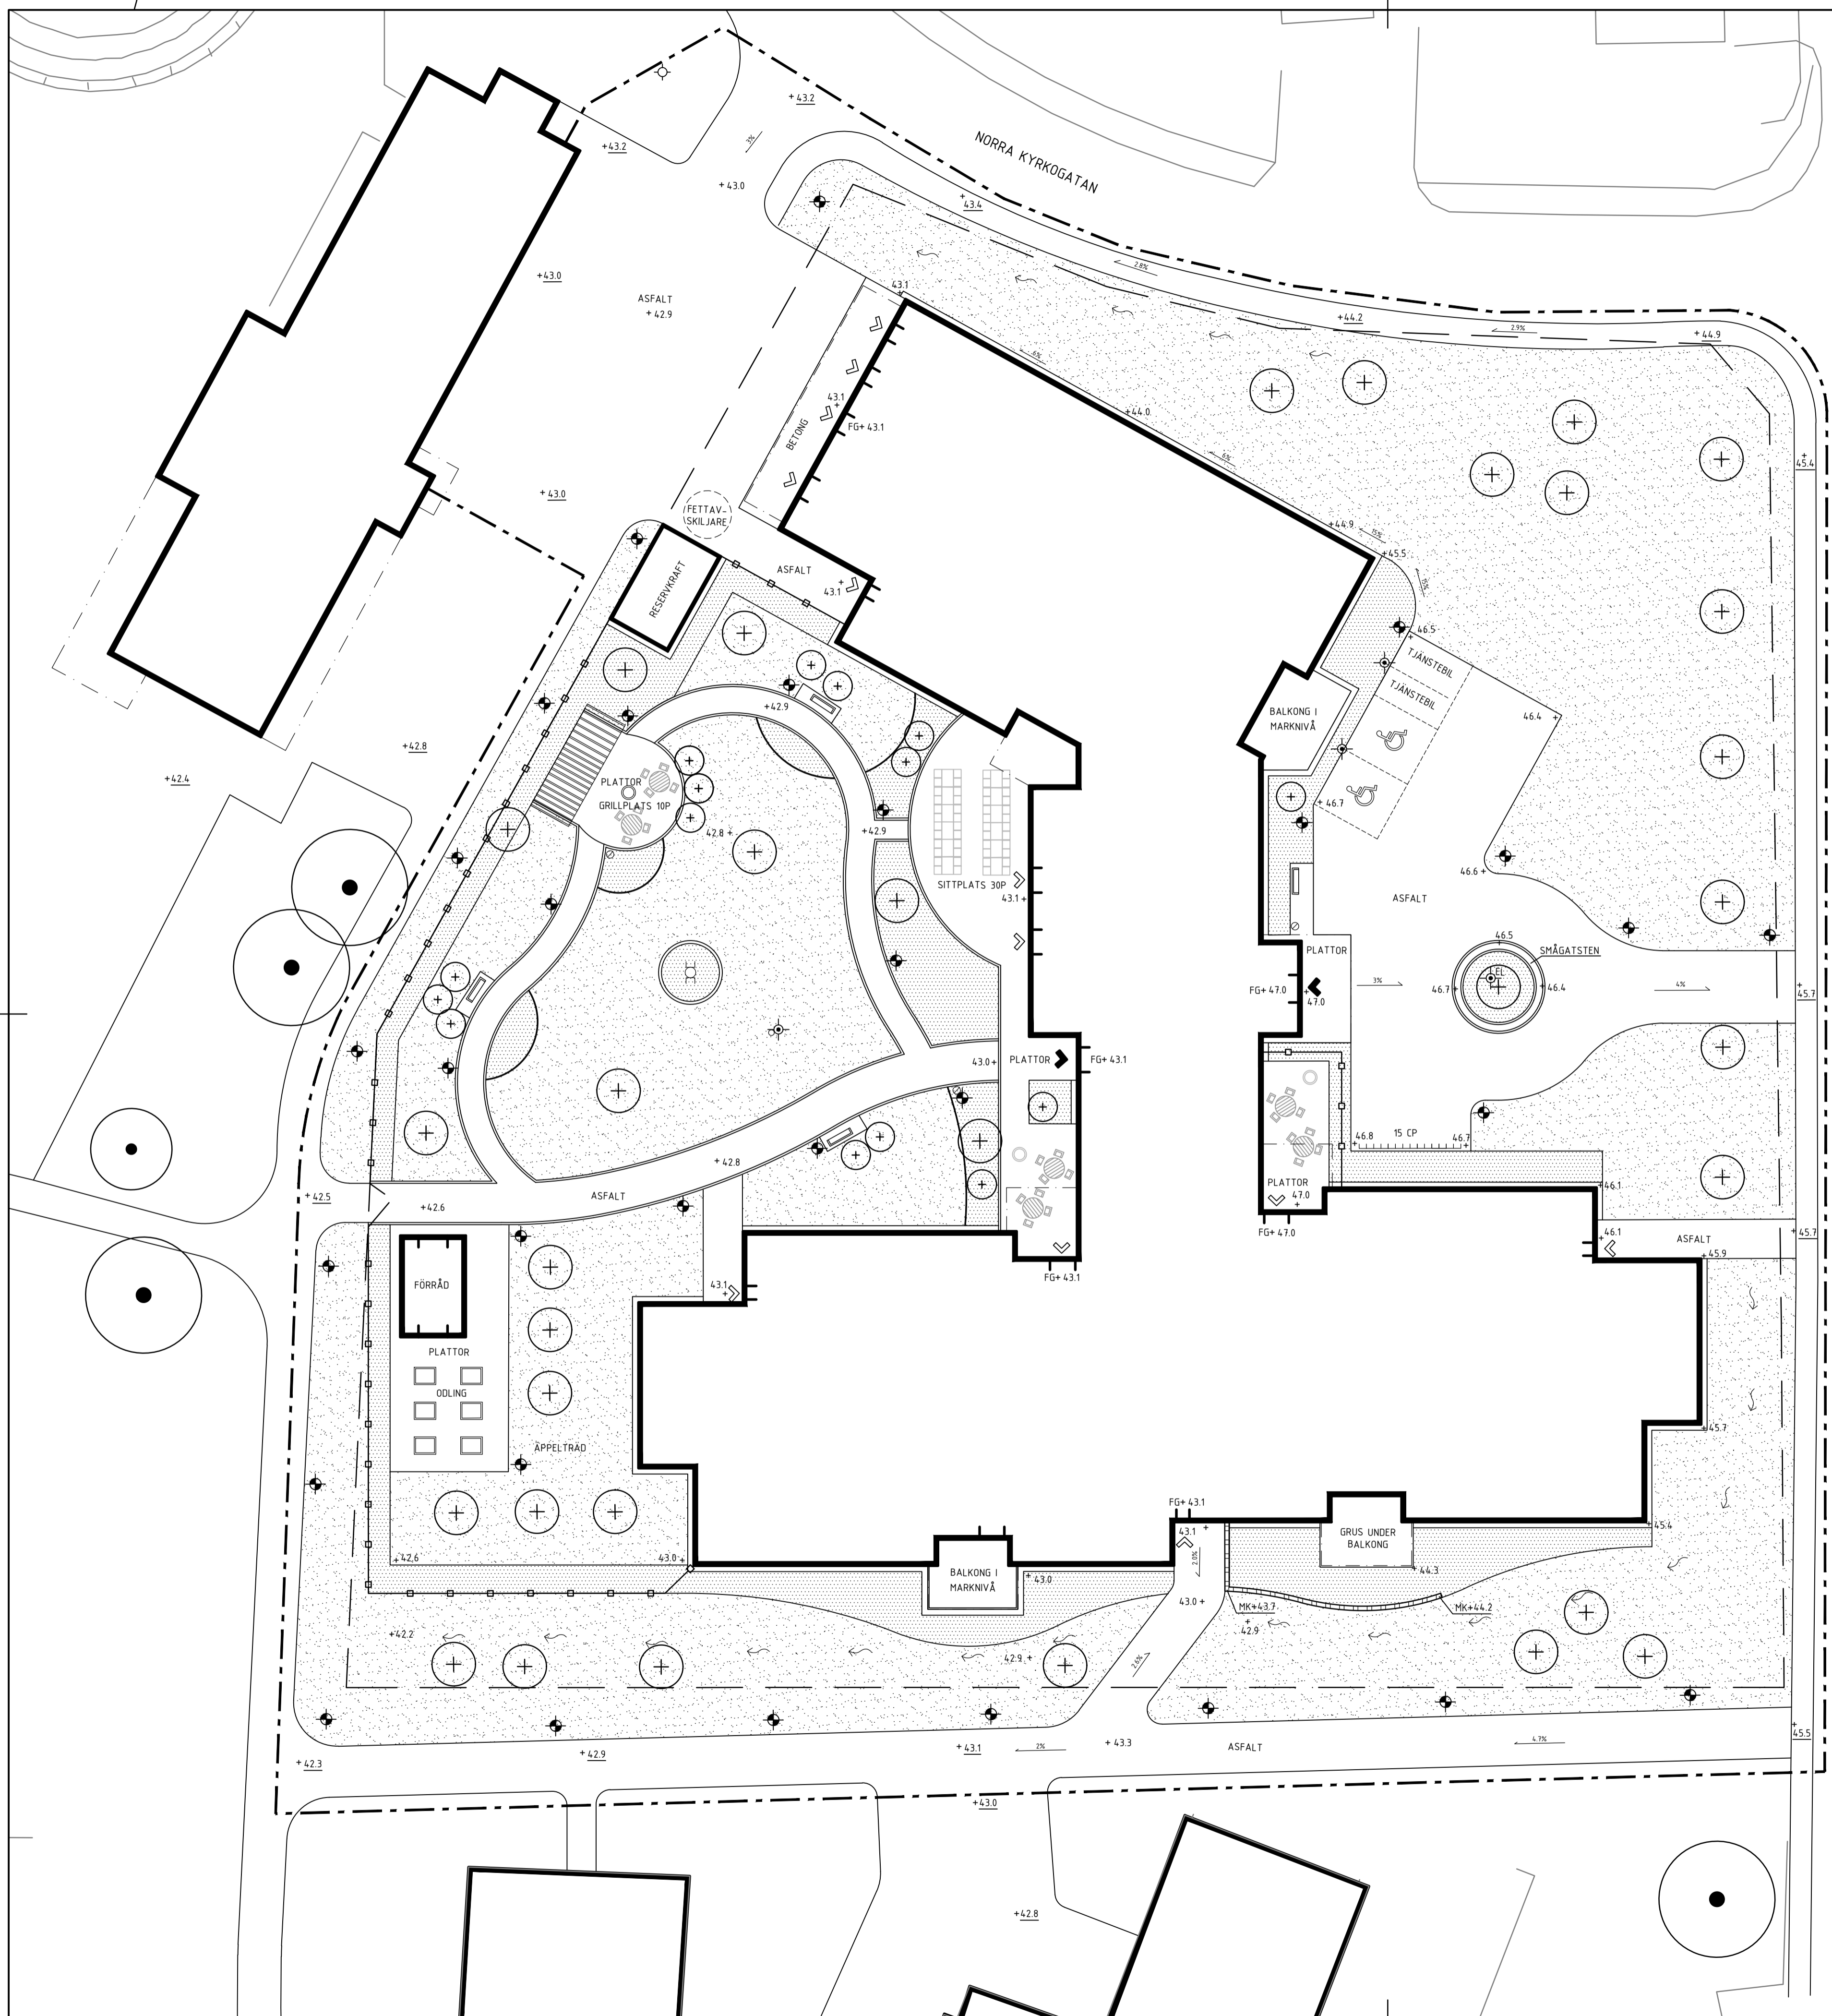

BET	ANT	ÄNDRINGEN AVSER	DATUM	SIGN
PROGRAMHANDLING				
Del av Överkalix Gretsbyn 3:68				
ÖVERKALIX KOMMUN				
STUDIO LAND		STUDIO LAND Åsby 402 592 93 Borghamn 010-330 01 76 info@studioland.se		
UPPDRAG NR P0083	RITAD/KONSTR AV EAM/CDB	HANDLÄGGARE CDB		
DATUM 2024-03-12	ANSVARIG E.ALM			
NYBYGGNAD ÄLDREBOENDE				
SITUATIONSPLAN				
SKALA A1: 1:250 (A1) A3: 1:500 (A3)	NUMMER L-10-1-101		BET	

